
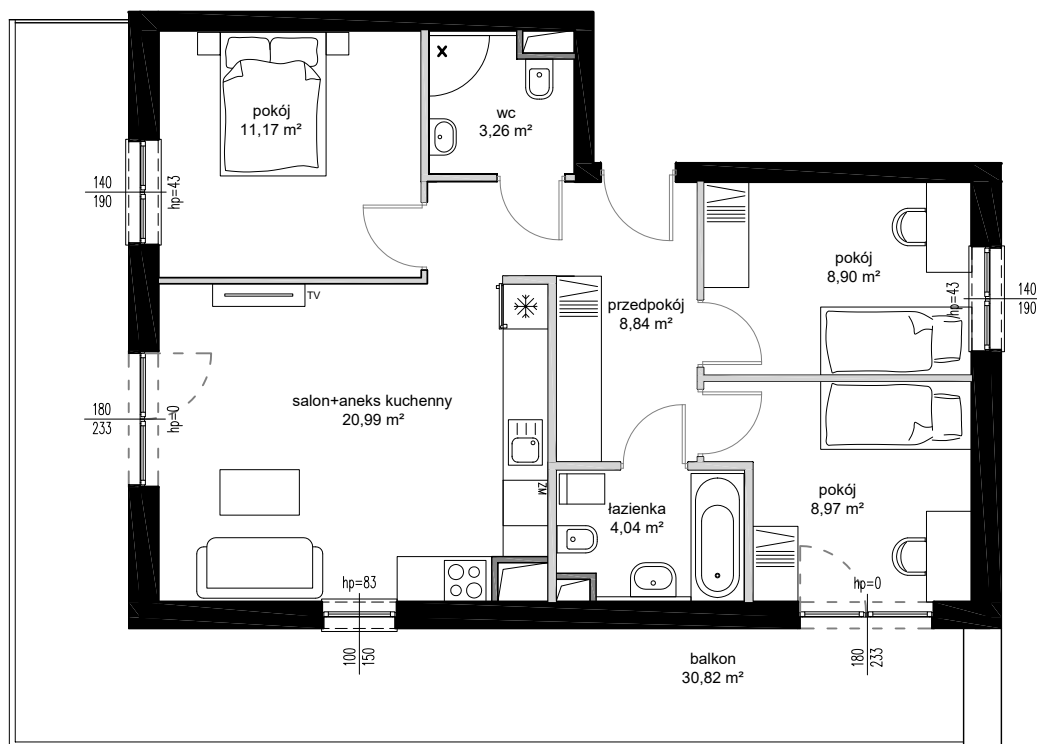


położenie mieszkania
w budynku

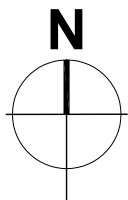

0 1 2 3 4 5m

skala 1:100

BUDYNEK NR 1	K 1
NUMER LOKALU	17
TYP	4P+AK
PIĘTRO	3
POWIERZCHNIA	66,17 m ²

BIURO SPRZEDAŻY:

- 📍 ul. Zemborzycka 112, 20-445 Lublin
- ☎ 882 817 113
- ✉ biuro@kwarcowewzgorze.pl
- 🌐 www.kwarcowewzgorze.pl