

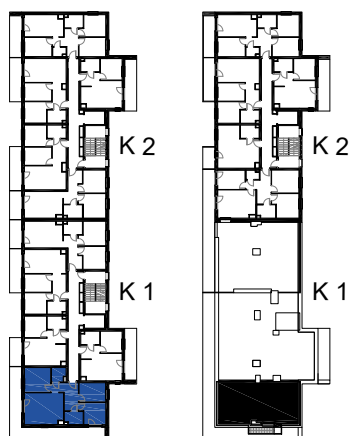
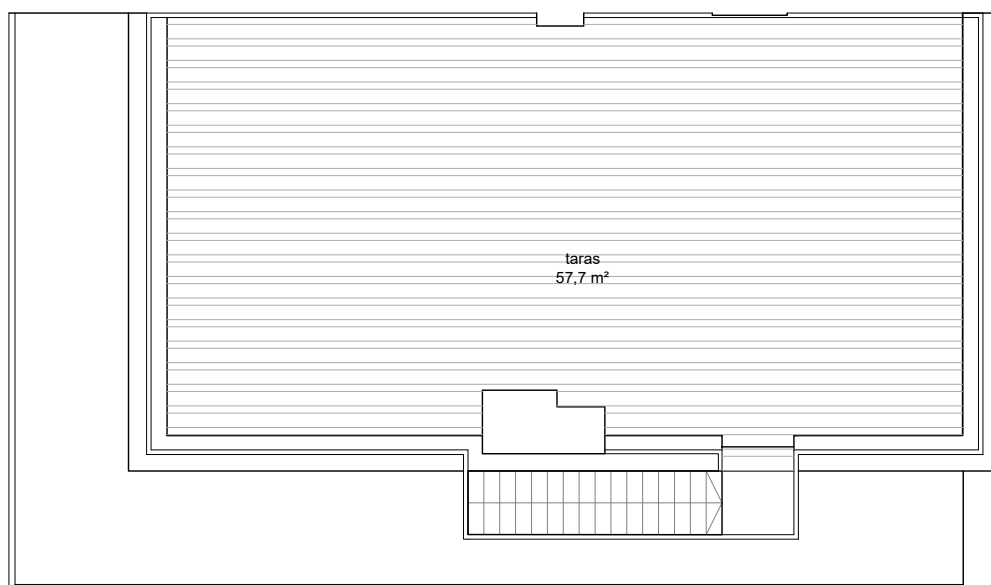


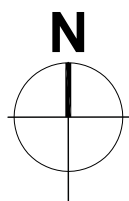

położenie mieszkania
w budynku

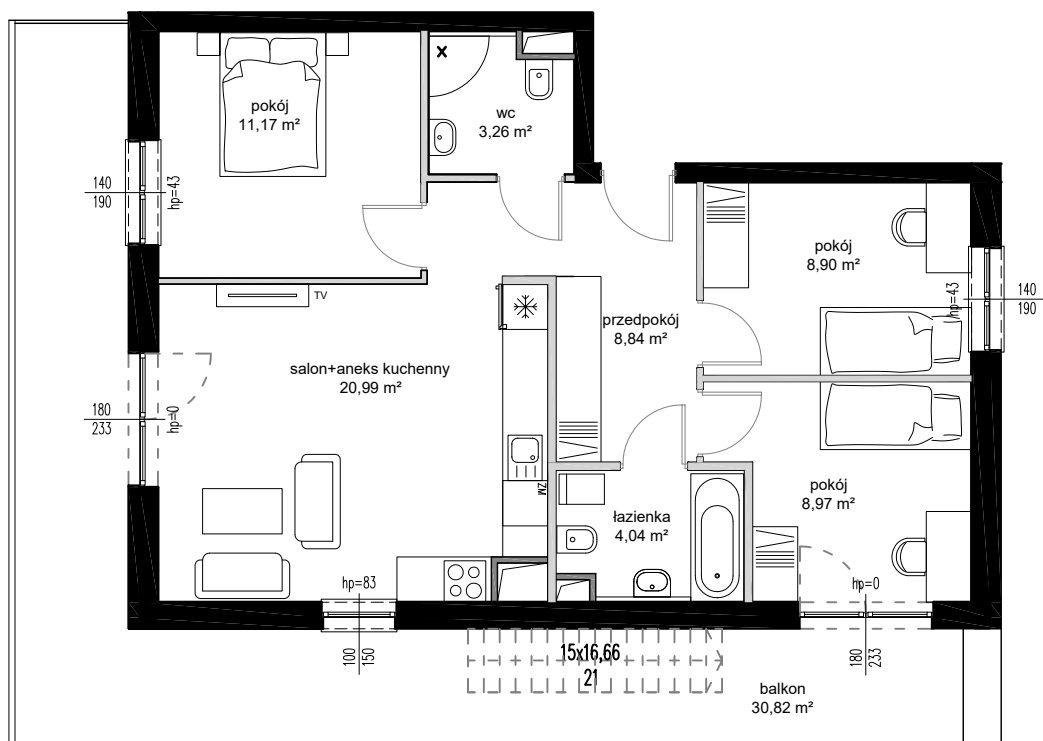

- ściana działowa, możliwa przebudowa
- szacht instalacyjny, brak możliwości przebudowy
- ściana nośna, brak możliwości przebudowy

0 1 2 3 4 5m

skala 1:100
wydruk A3

BUDYNEK NR 2	K 1
NUMER LOKALU	32
TYP	4P+AK
PIĘTRO	6
POWIERZCHNIA	66,17 m²

BIURO SPRZEDAŻY:

- ul. Zemborzycka 112, 20-445 Lublin
- 882 817 113
- biuro@kwarcowewzgorze.pl
- www.kwarcowewzgorze.pl